


Liegenschaftskarte 1:1000

Erstellt am 09.03.2020

Standardpräsentation

N = 5829080

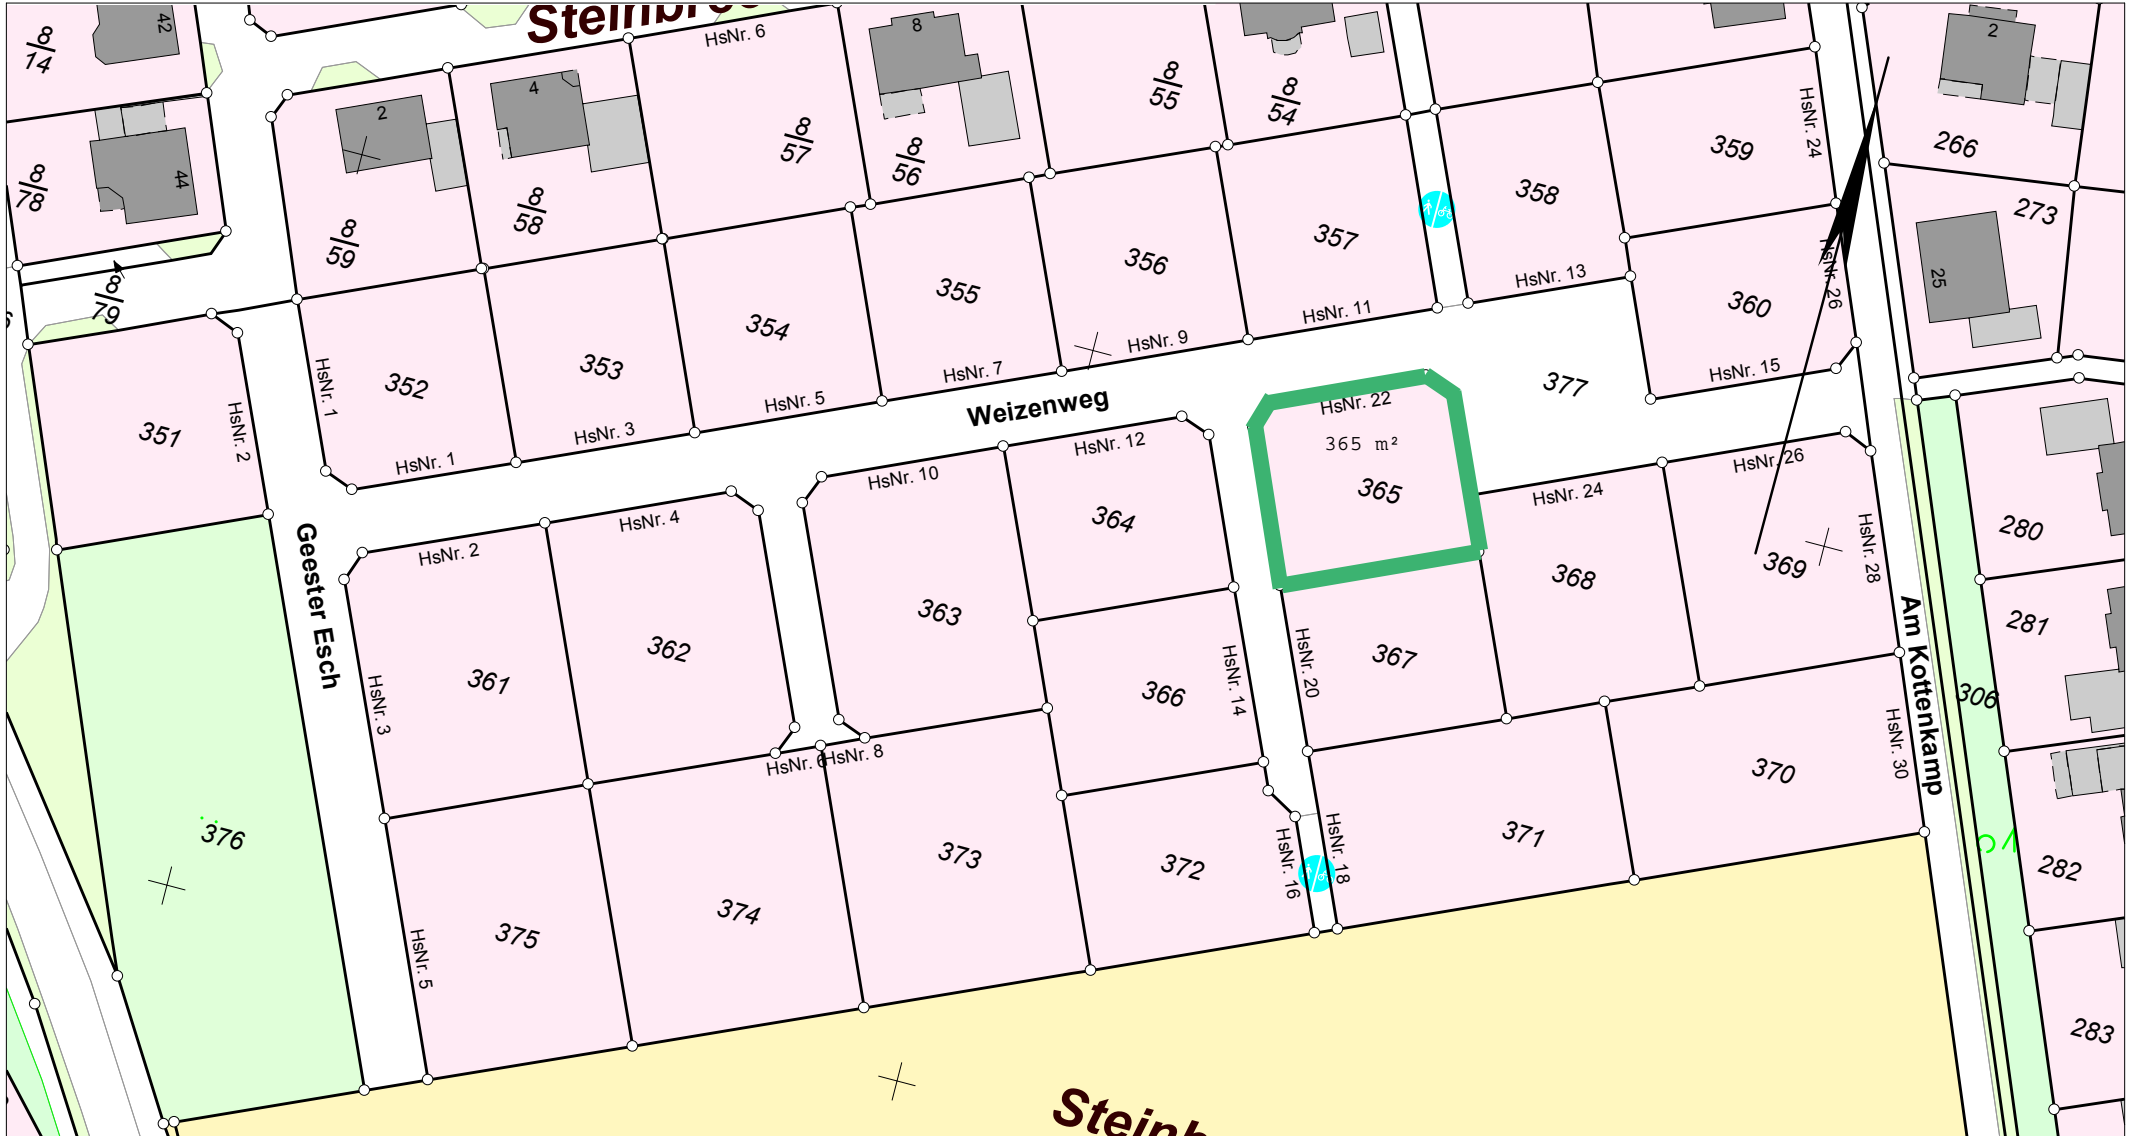

E = 32382788

N = 5828862



Vermessungs- und Katasterverwaltung Niedersachsen

Gemeinde: Geeste
Gemarkung: Geeste
Flur: 7 Flurstück: 377

Maßstab 1:1000 0 10 20 30 Meter

Verantwortlich für den Inhalt:

Landesamt für Geoinformation und Landesvermessung Niedersachsen
- Katasteramt Meppen - Stand: 07.03.2020
Obergerichtsstraße 18
49716 Meppen

Bereitgestellt durch:

Landesamt für Geoinformation und Landesvermessung Niedersachsen
- Katasteramt Meppen -
Obergerichtsstr. 18
49716 Meppen

Zeichen: 075-E1-208/2020

Bei einer Verwertung für nichteigene oder wirtschaftliche Zwecke oder einer öffentlichen Wiedergabe sind die Allgemeinen Geschäfts- und Nutzungsbedingungen (AGNB) zu beachten; ggf. sind erforderliche Nutzungsrechte über einen zusätzlich mit der für den Inhalt verantwortlichen Behörde abzuschließenden Nutzungsvertrag zu erwerben.