



Baugebiet "Zwischen Tulpenweg und Dahlienstraße"
 Bebauungsplan Nr. 93 "Zwischen Tulpenweg und Dahlienstraße"
 Osterbrock

Stand: 03.12.2024

- reserviert
- verkauft
- zu verkaufen
- Mietwohnbebauung

--- = Baulinie

--- = Baugrenze

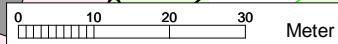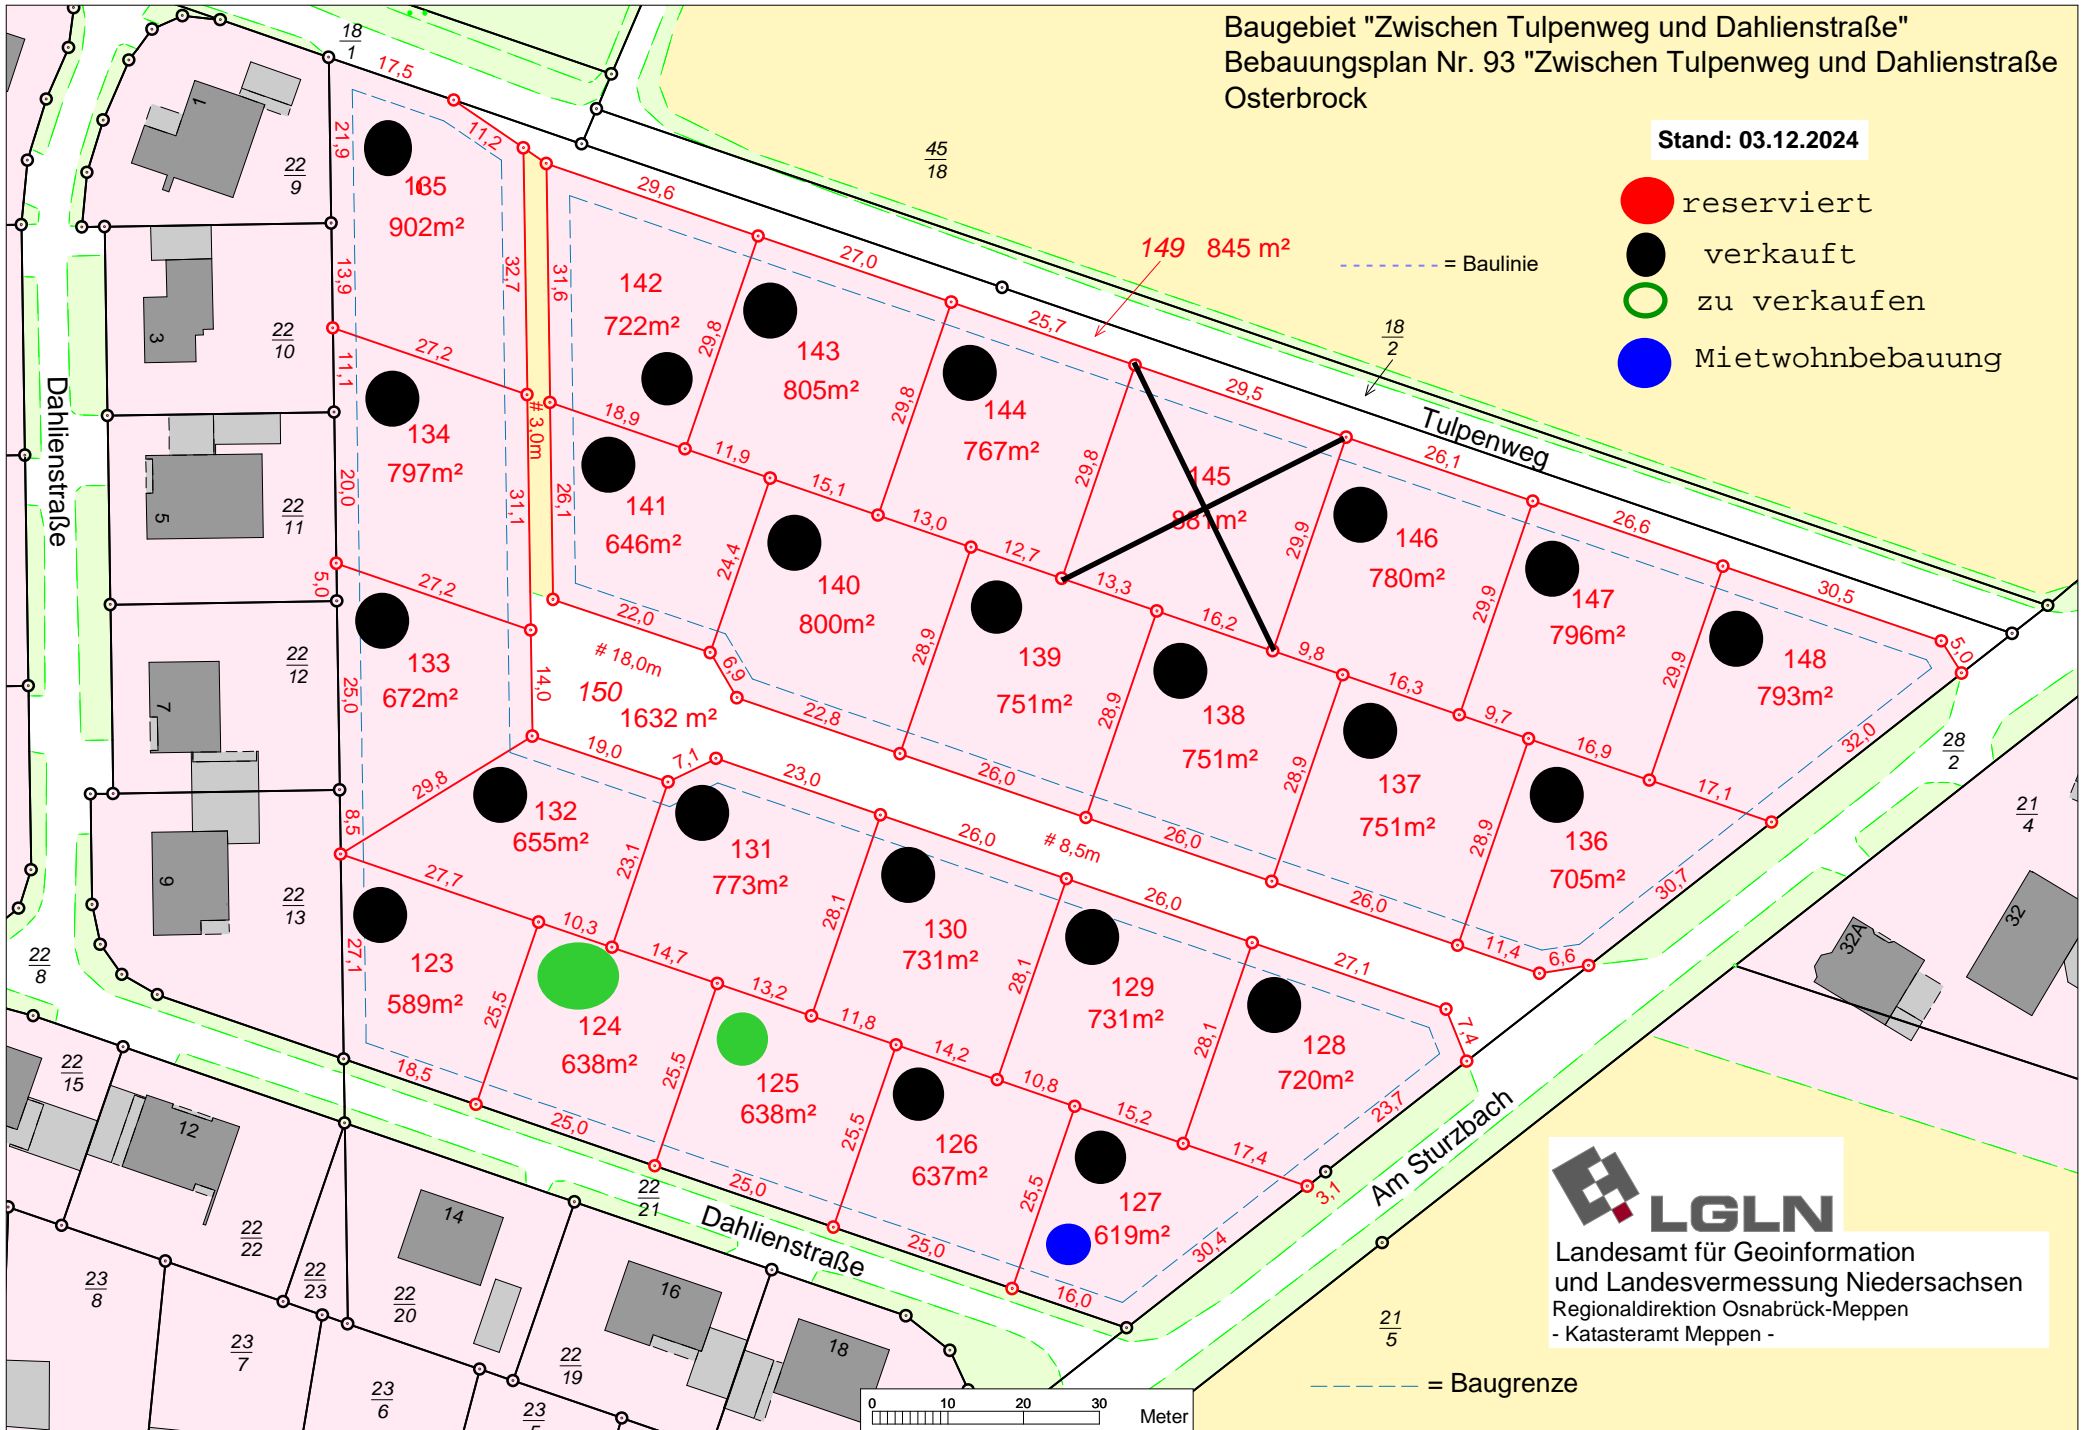

LGLN
 Landesamt für Geoinformation
 und Landesvermessung Niedersachsen
 Regionaldirektion Osnabrück-Meppen
 - Katasteramt Meppen -