


Zur eingeschränkten Verwendung

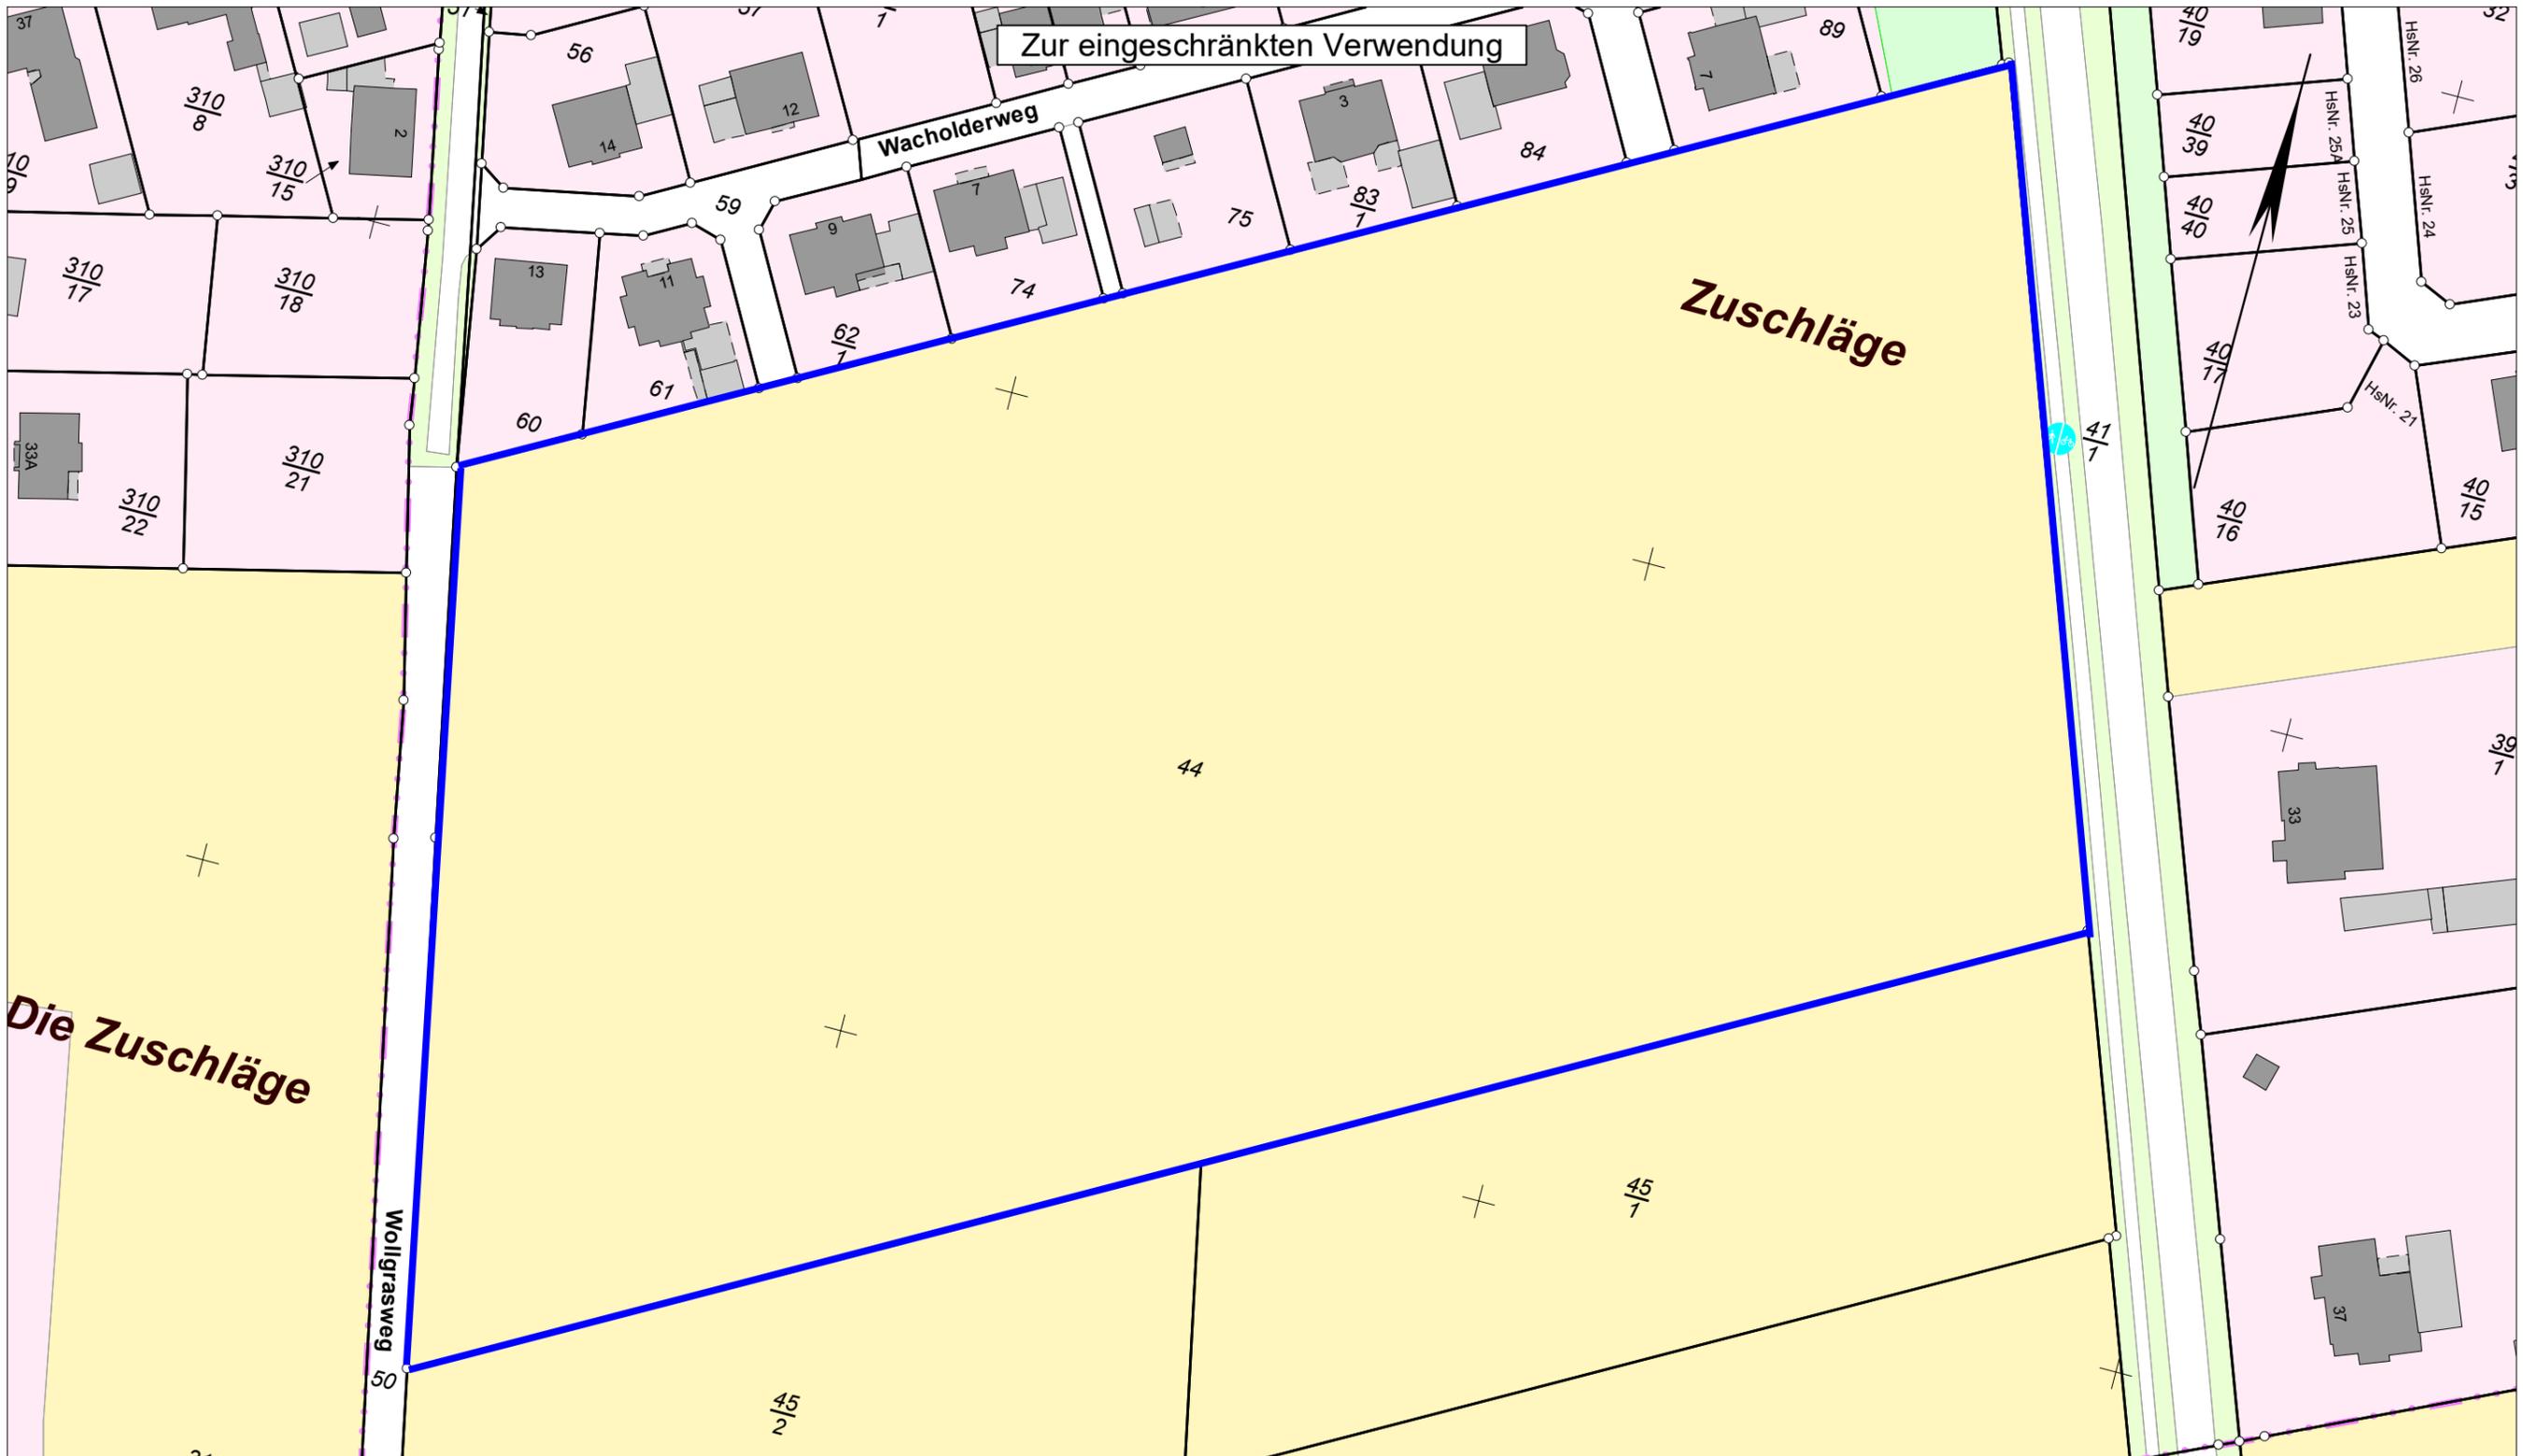

**Vermessungs- und Katasterverwaltung  
Niedersachsen**

Gemeinde: Geeste  
 Gemarkung: Dalum  
 Flur: 36 Flurstück: 44

**Liegenschaftskarte 1:1000**

Standardpräsentation

Erstellt am 19.03.2021  
 Aktualität der Daten 13.03.2021

**Verantwortlich für den Inhalt:**  
 Landesamt für Geoinformation und Landesvermessung Niedersachsen  
 Regionaldirektion Osnabrück-Meppen - Katasteramt Meppen -  
 Obergerichtsstraße 18  
 49716 Meppen

**Bereitgestellt durch:**  
 Gemeinde Geeste

Am Rathaus 3  
 49744 Geeste

**Zeichen:**

Bei einer Verwertung für nichteigene oder wirtschaftliche Zwecke oder einer öffentlichen Wiedergabe sind die Allgemeinen Geschäfts- und Nutzungsbedingungen (AGNB) zu beachten; ggf. sind erforderliche Nutzungsrechte über einen zusätzlich mit der für den Inhalt verantwortlichen Behörde abzuschließenden Nutzungsvertrag zu erwerben.