


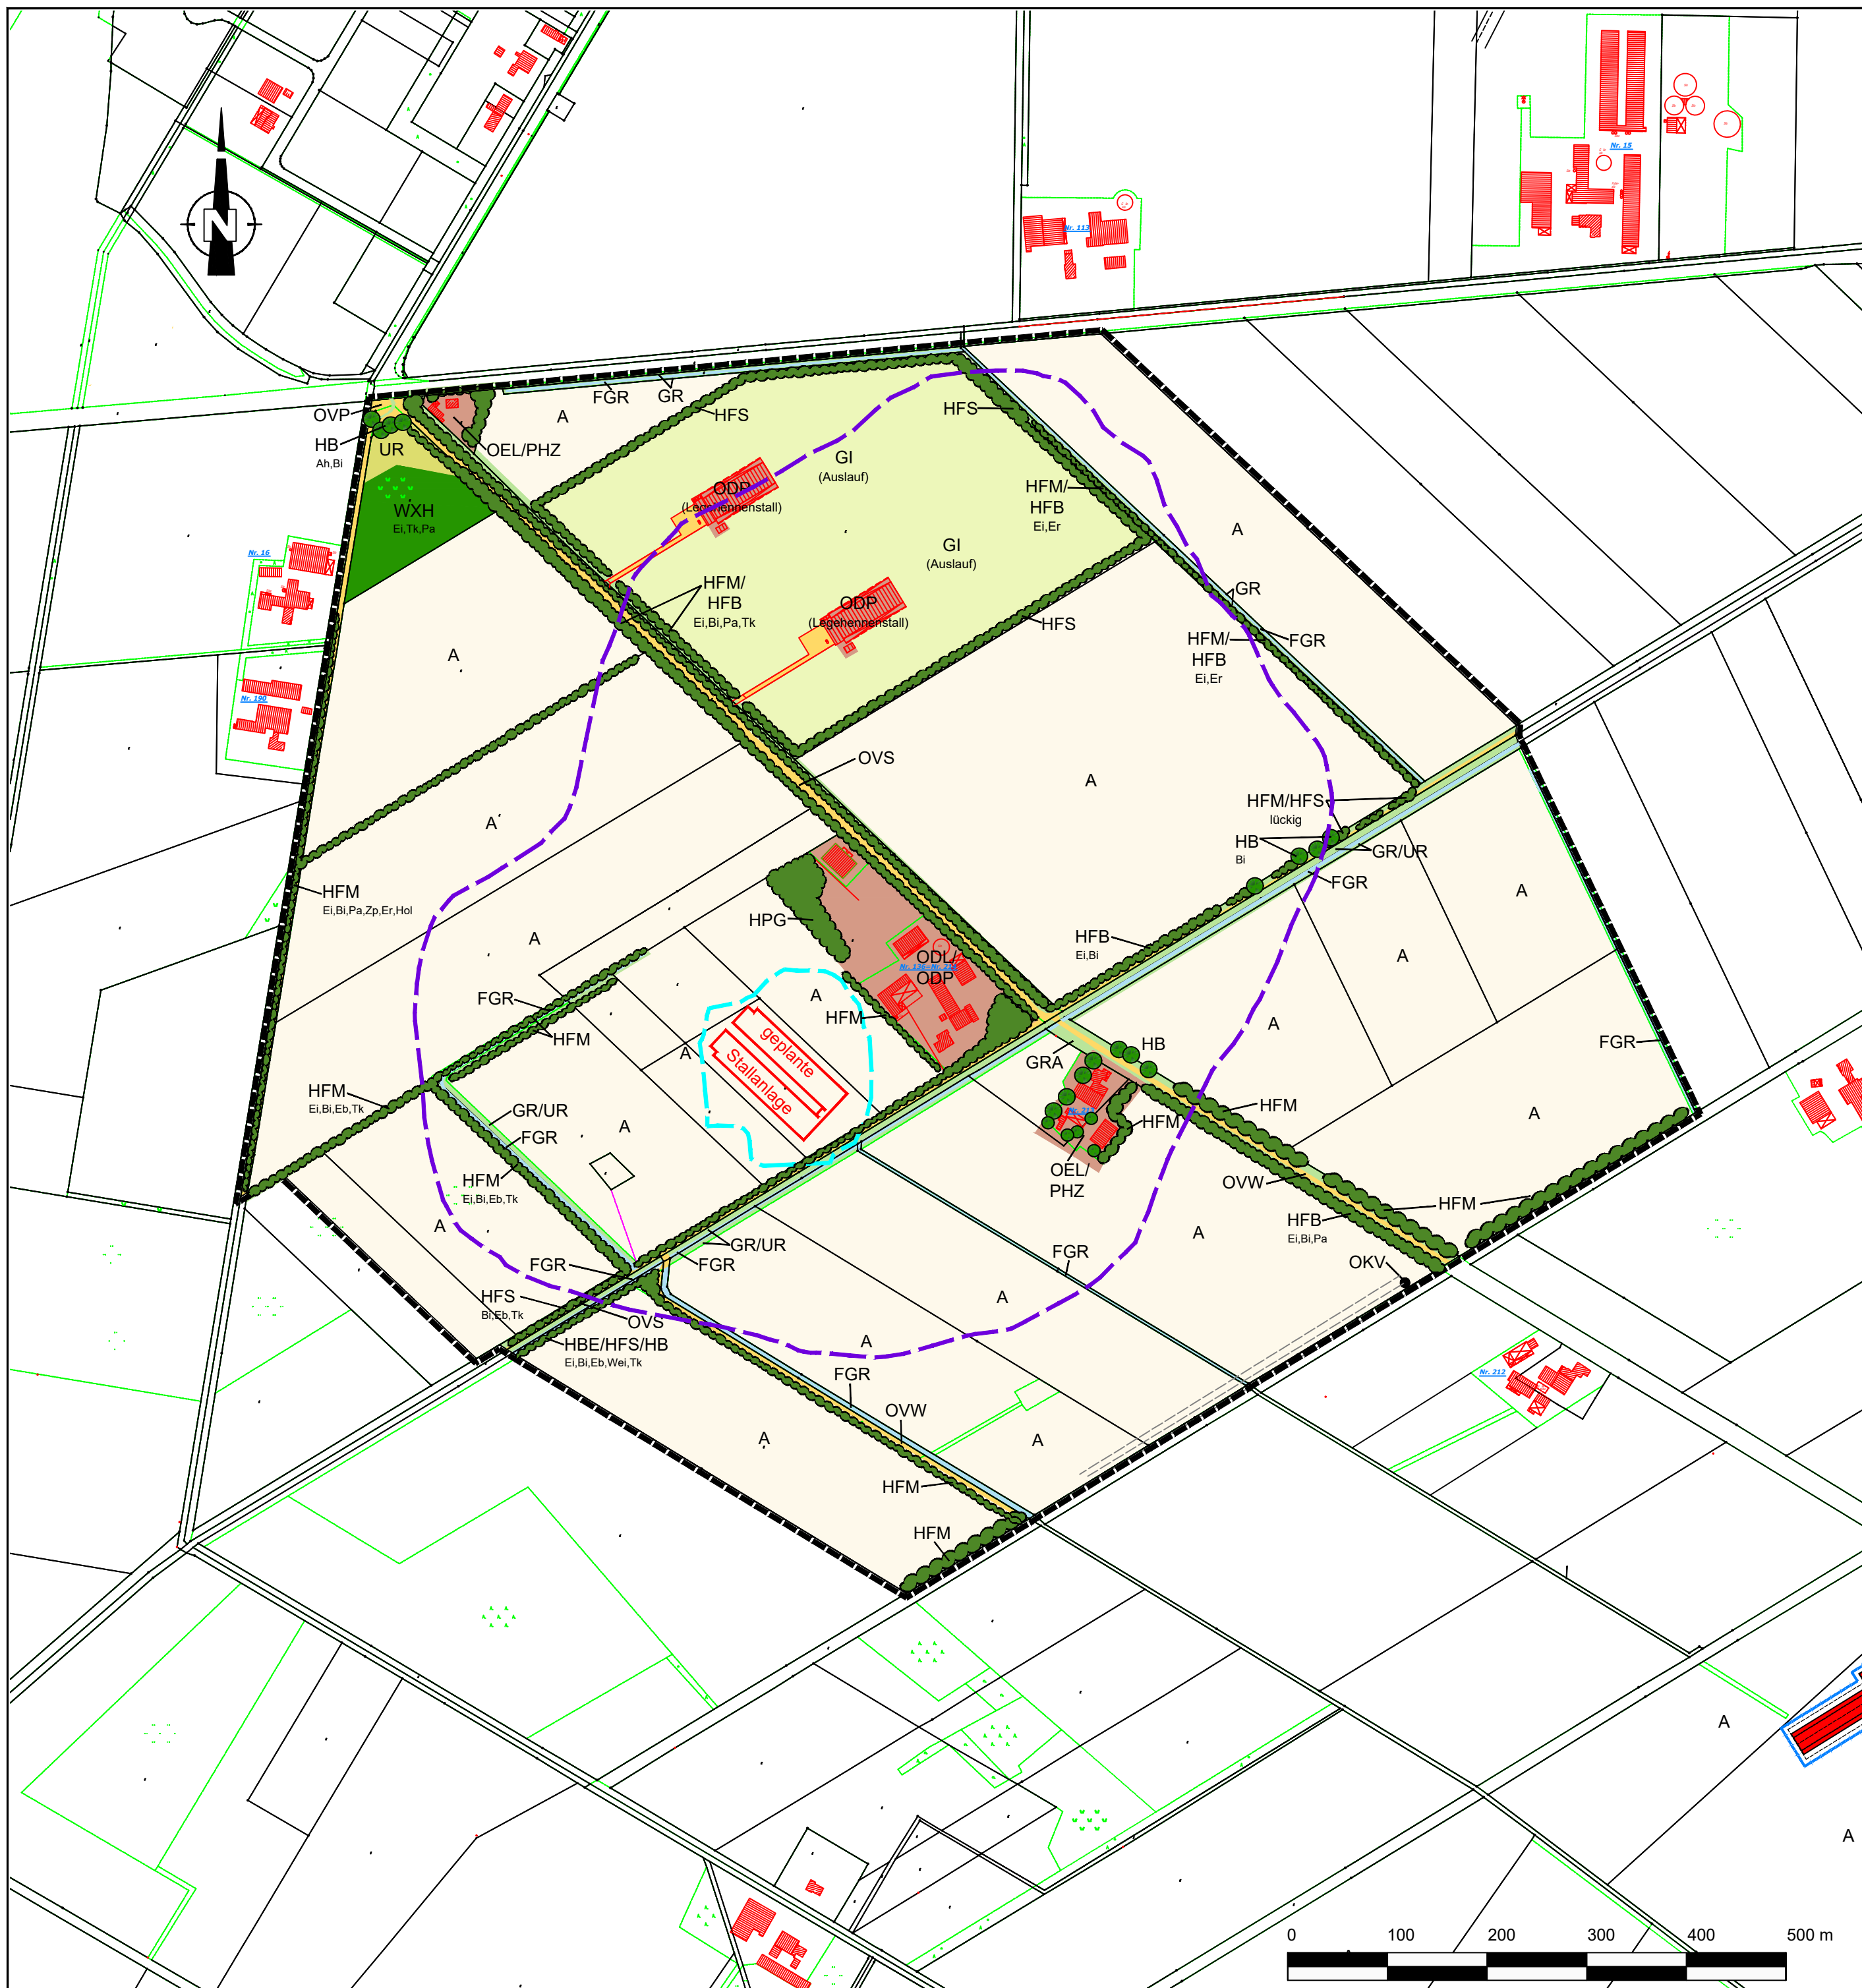

BIOOPTYPENKARTIERUNG

- Acker (A)**

Grünland
GI Intensivgrünland

sonst. Grünflächen
GR Scher- und Trittrassen

Siedlungsbereiche
ODL Gehöft
ODP landw. Produktionsanlage
PHZ neuzeitlicher Ziergarten

Ruderalflächen
UR Ruderalflur

Gehölze / Wald / Einzelbäume
HB Einzelbaum/Baumgruppe
HBE sonstiger Einzelbaum/Baumgruppe
HFB Baumhecke
HFM Baum-Strauchhecke
HFS Strauchhecke

Gewässer
FGR nährstoffreicher Graben

Straßen / Wege / versiegelte Flächen
OVS Straße
OVW befestigter Weg

Grenze der 0,3 kg/ha*a N-Zusatzbelastung bei doppelter Depositionsgeschwindigkeit (0,02 m/s) (s. Gutachten FIDES 2023, GS23009.1+2/02 Anlage 6.2)

Grenze der 5,0 kg/ha*a N-Zusatzbelastung bei doppelter Depositionsgeschwindigkeit (0,02 m/s) (s. Gutachten FIDES 2023, GS23009.1+2/02 Anlage 6.3)

Betrachtungsraum R= 500 m
- GRA artenarmer Scherrasen

OKV Stromverteilungsanlage

OEL locker bebautes Einzelhausgebiet

HPG standortgerechte Gehölzpflanzung

WXH Laubforst aus heimischen Arten

Bi Birke

Eb Eberesche

Ei Eiche

Er Erle

Pa Pappel

Tk Traubeneiche

Lä Lärche

Zp Zitterpappel

GRT Trittrassen

OVP Parkplatz

LGLN Quelle: Auszug aus den Geobasisdaten der Niedersächsischen Vermessungs- und Katasterverwaltung © 2023

Suchpfad: C:\OneDrive\regionalplan-uvp\B-Pläne - Dokumental\Geeste_GemB 200 SO Tier\3736 B200 Änd12
Lammers\Biotypen\2024-09-06 B200 Änd12 BTK.dwg

regionalplan & uvp

planungsbüro peter stelzer GmbH
Grulandstraße 2 • 49832 Freren
Tel.: 05902 503702-0 • Fax: 05902 503702-33

bearbeitet : jt

gezeichnet : sv

Datum: 13.09.2024

Bebauungsplan Nr. 200
"Sondergebiet Tierhaltungsanlagen"
12. Änderung

Biotoptypenkarte

Maßstab: 1 : 5.000
Blatt Nr.: 1
Projekt-Nr.: 3736

Auftraggeber:
Gemeinde Geeste
Am Rathaus 3
49477 Geeste